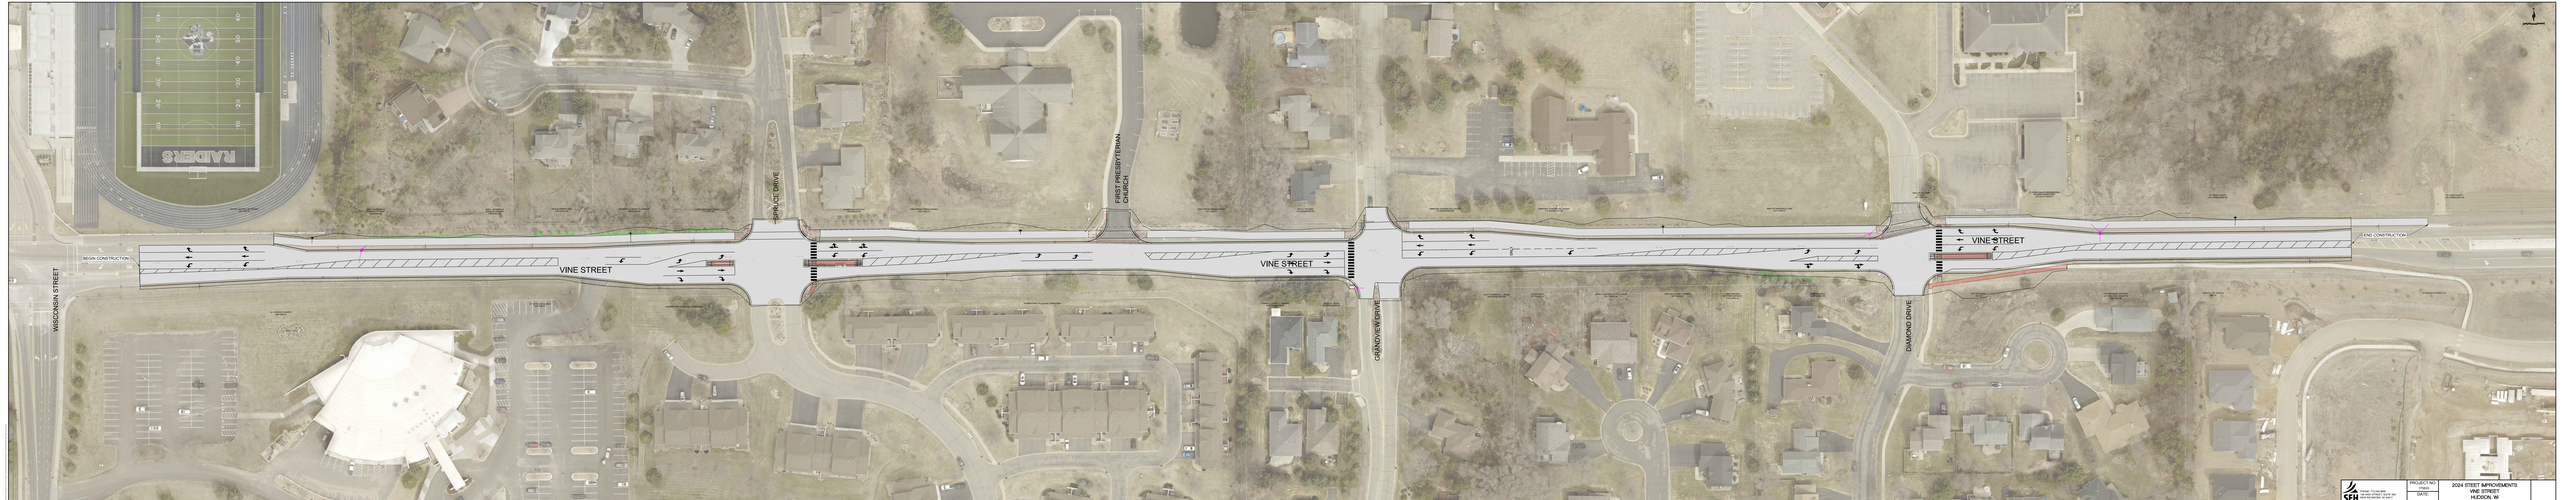

SEH
SEH, INC. 715-839-0755
1200 Wisconsin Street, Suite 100
Eau Claire, WI 54703-3672
www.sehinc.com

PROJECT NO.	2024 STREET IMPROVEMENTS
170003	VINE ST
DATE	HUDSON, WI